



Dudenstraße 10

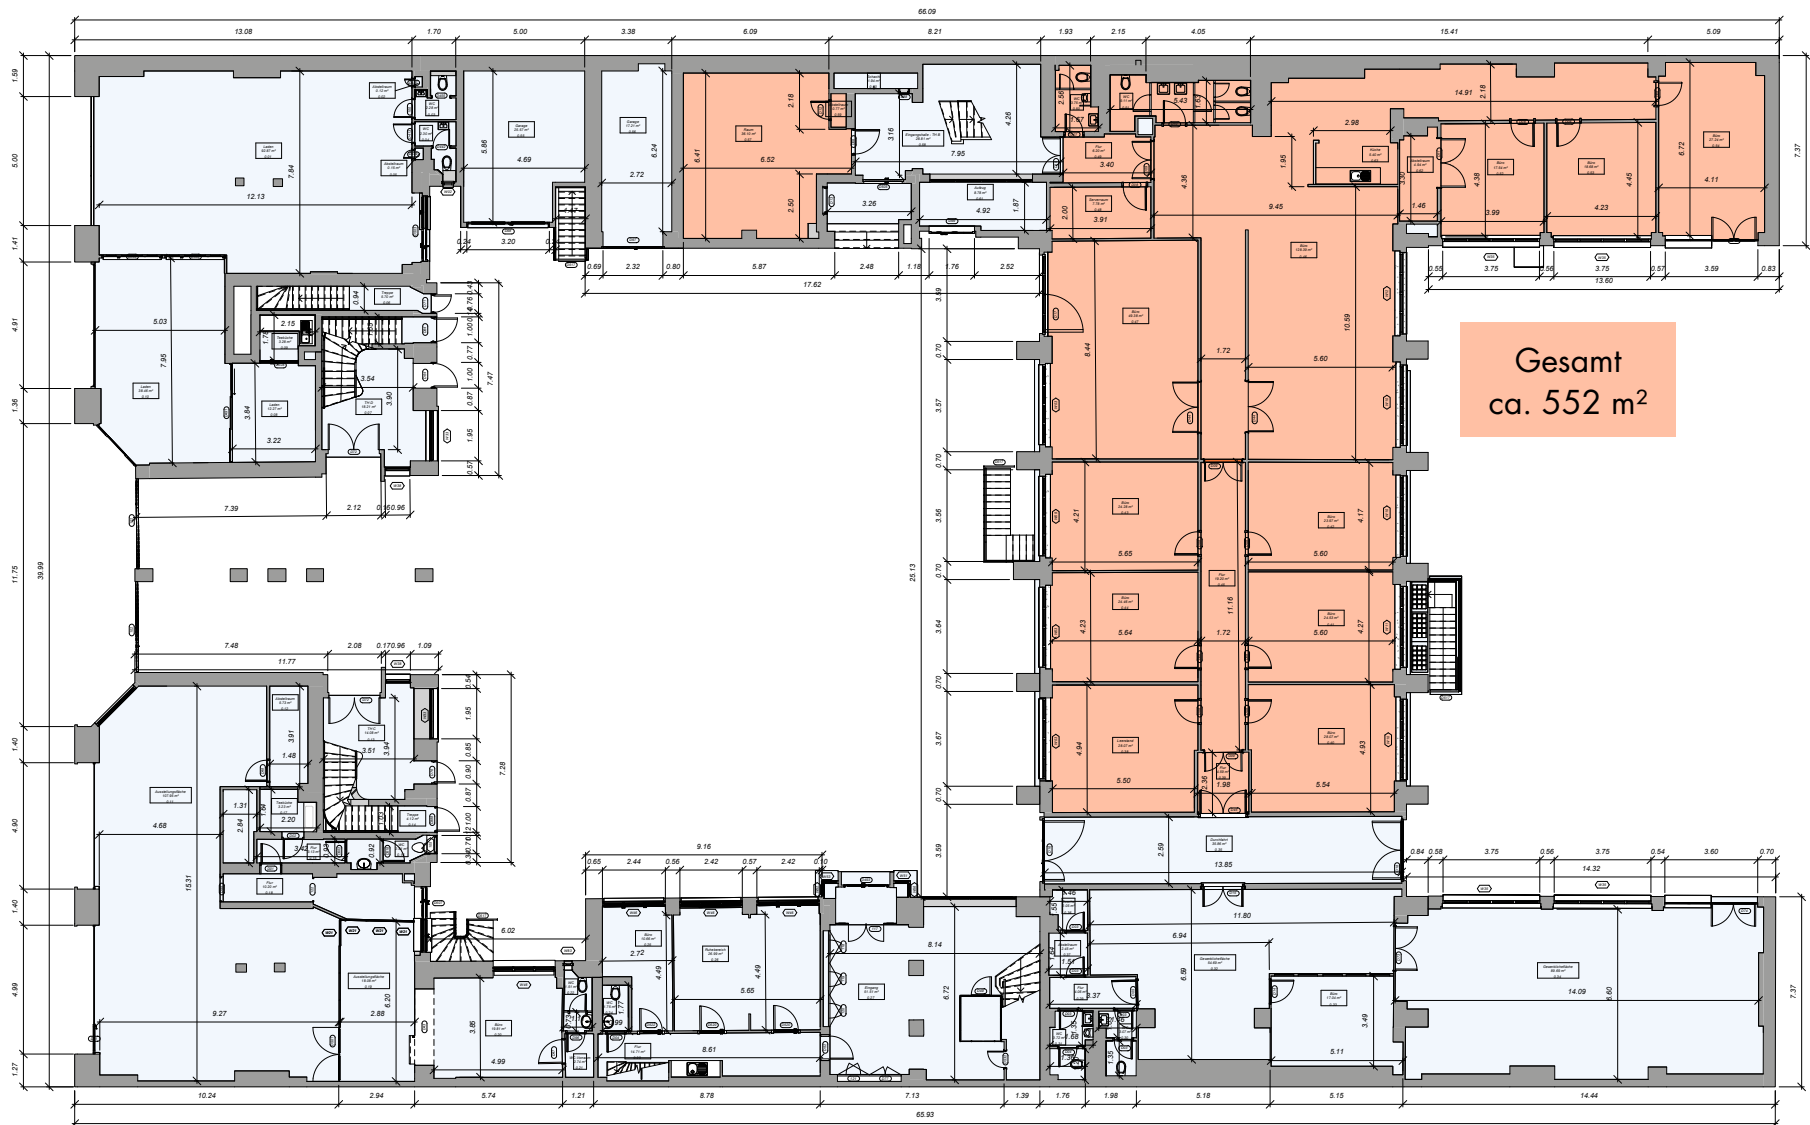

FREIE MIETFLÄCHEN IM ERDGESCHOSS



Dudenstraße 10

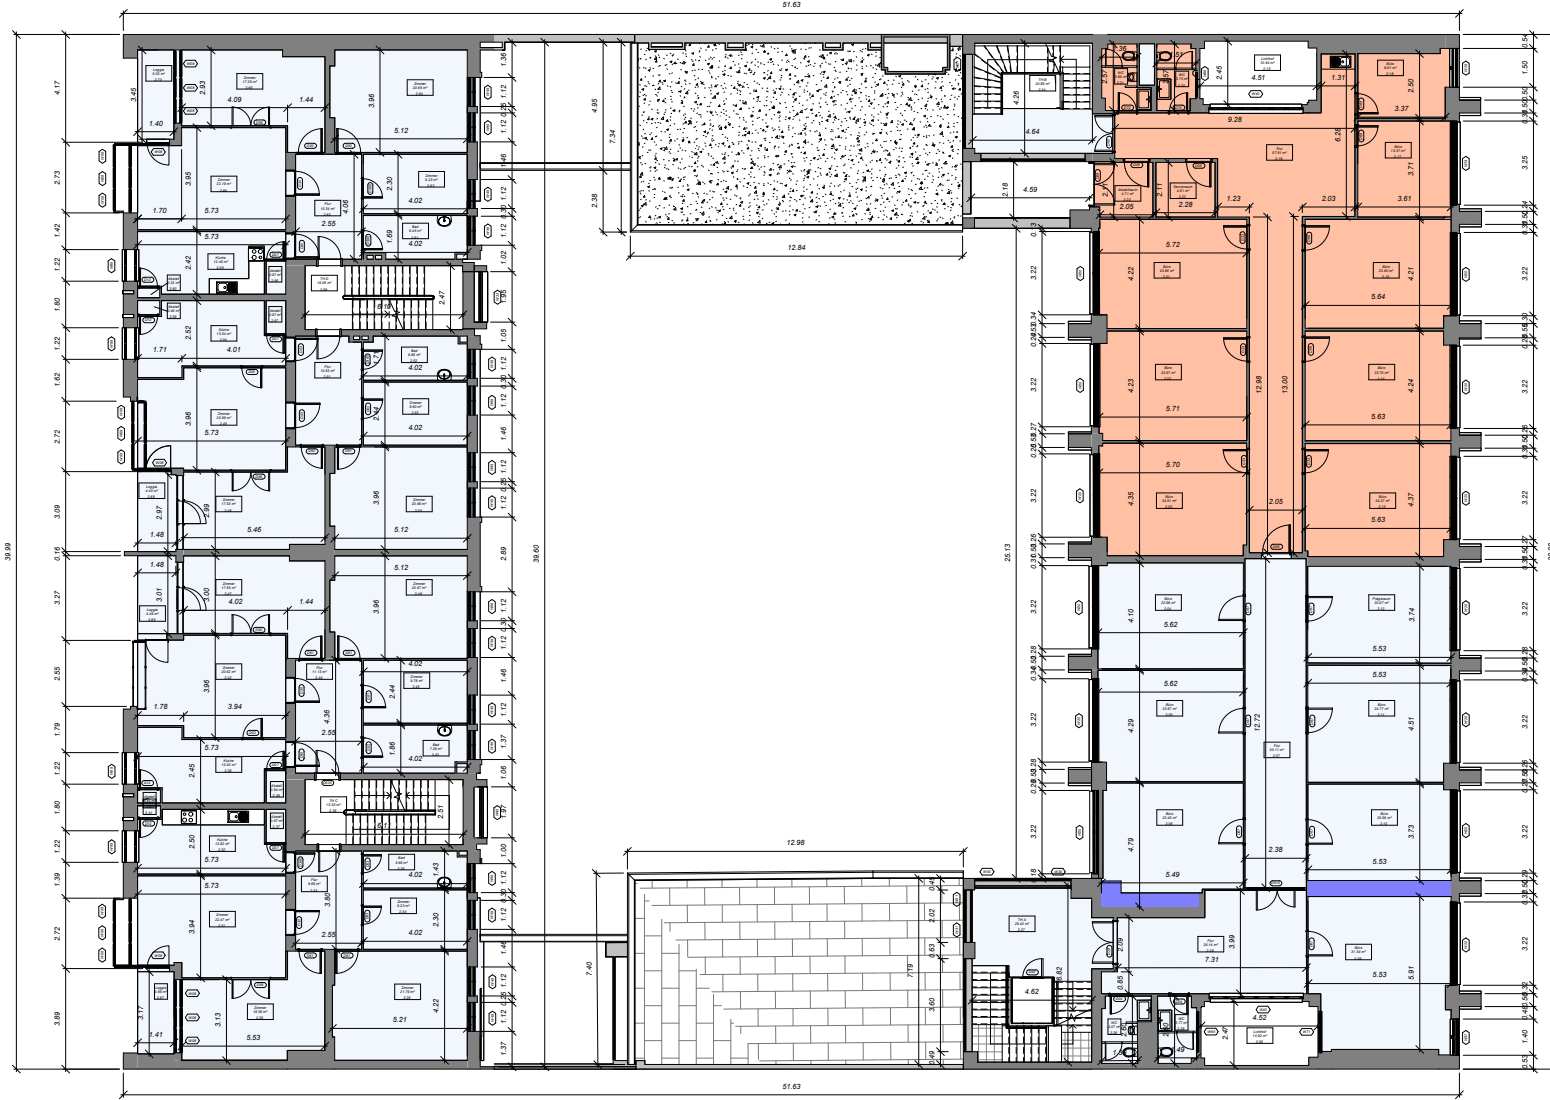

Gesamt
ca. 273 m²

FREIE MIETFLÄCHE IM 2. OBERGESCHOSS

Dudenstraße 10

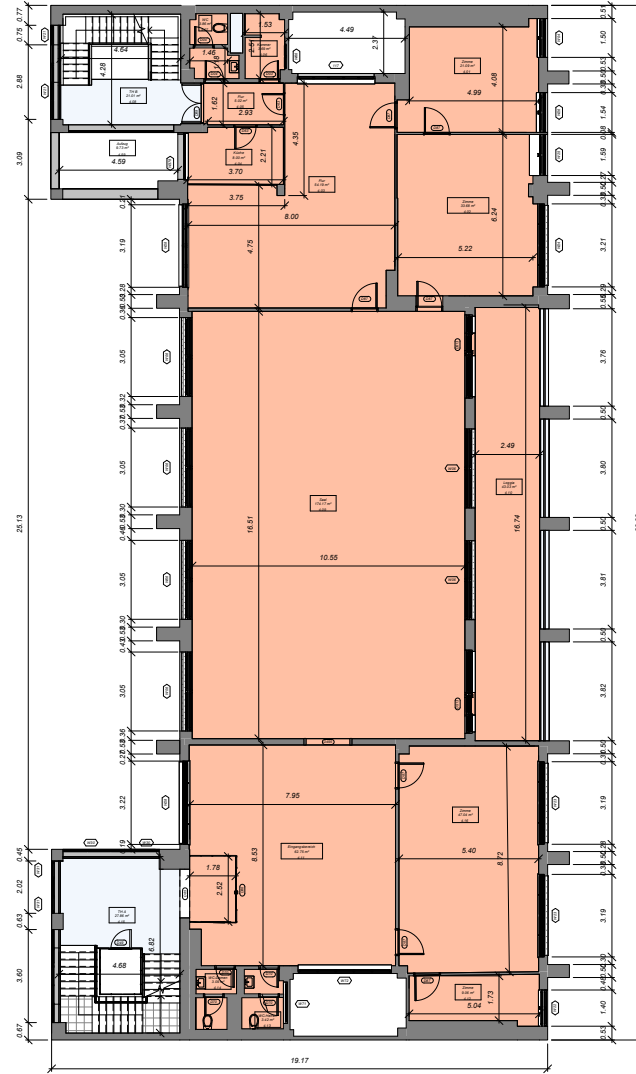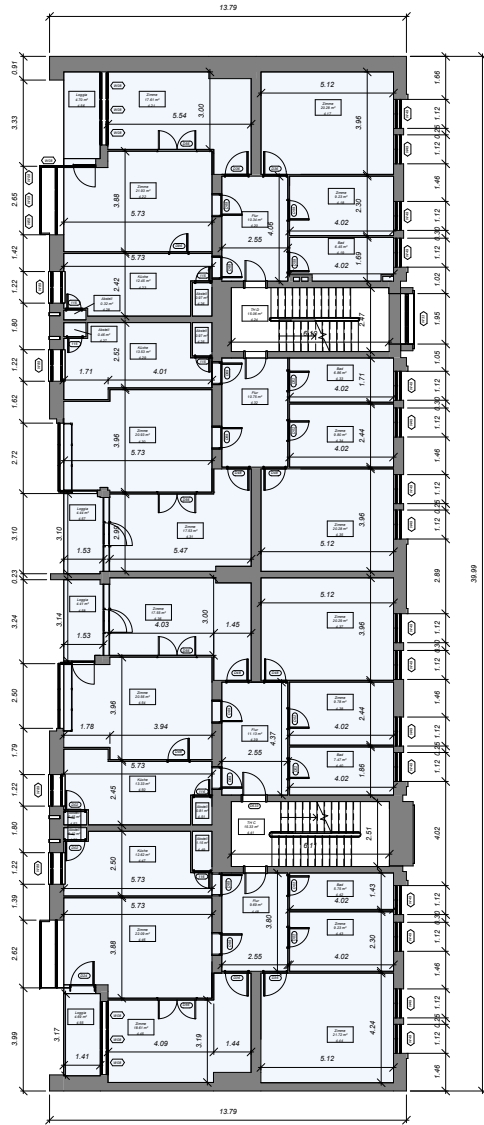

Gesamt
ca. 549 m²

FREIE MIETFLÄCHE IM 4. OBERGESCHOSS